

# SITUASJONSKART

Gnr/Bnr: 91/45 & 91/62

Adresse:

Signatur: Jbre1

Eiendomsgrenser: Vann/avløp:

Sikre DB K-plan LNF, byggeforbud runn, ras- og skredfare, R-plan nr.150 & 150D

Høydesystem: NN2000

Målestokk: 1:500

Dato: 11.06.2018

Ekvidistanse: 1 m

Planforhold: *LL*





Sørums  
KOMMUNE

AVSTAND SENTER VEI = 104.6m  
104.6

Tomteavtrykk Ca. 9 500 m<sup>2</sup>  
45 P-PLASSER  
HC

TOMTEGRENSE

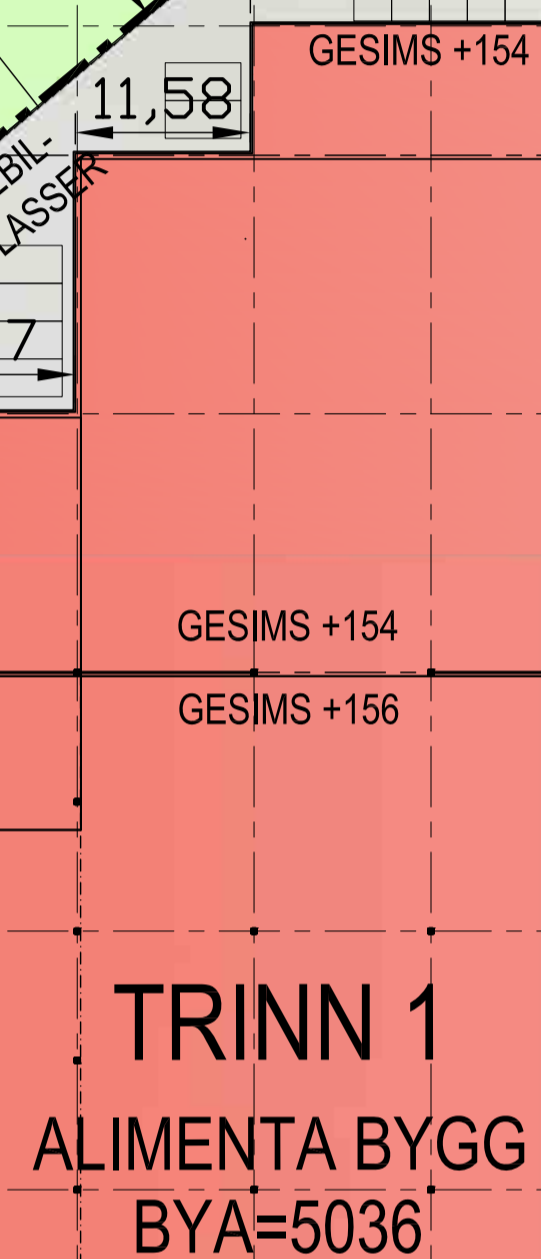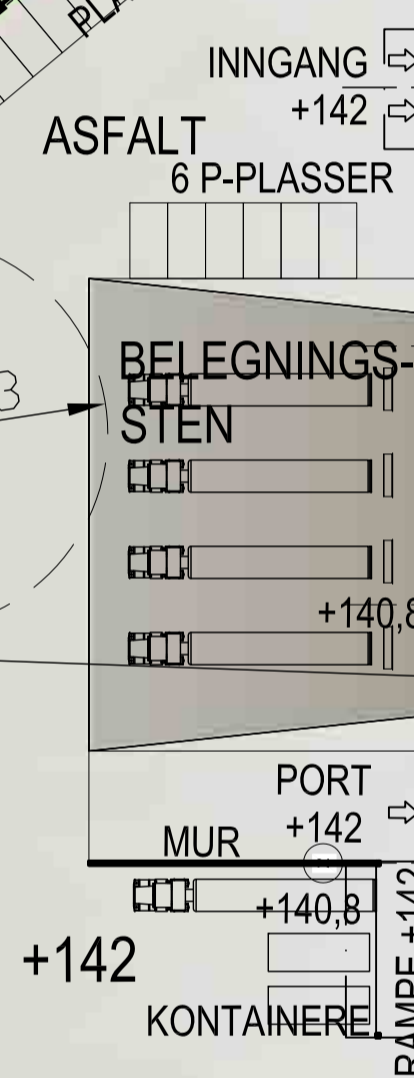

Tomteavtrykk Ca. 3 500 m<sup>2</sup>

IL 1

GRUS

TOMTEGRENSE 111,63

GRUS

TILBYGG

34,24

## SITUASJONSPLAN - YSA DESIGN

OSLO - 8. JUNI 2018  
REV. - 7. JANUAR 2019

NORD

Byggegrense  
50m

Reguleringsplan nr. 150

Reguleringsplan nr. 150D

Formålsgrænse

91/62

91/45

91/45