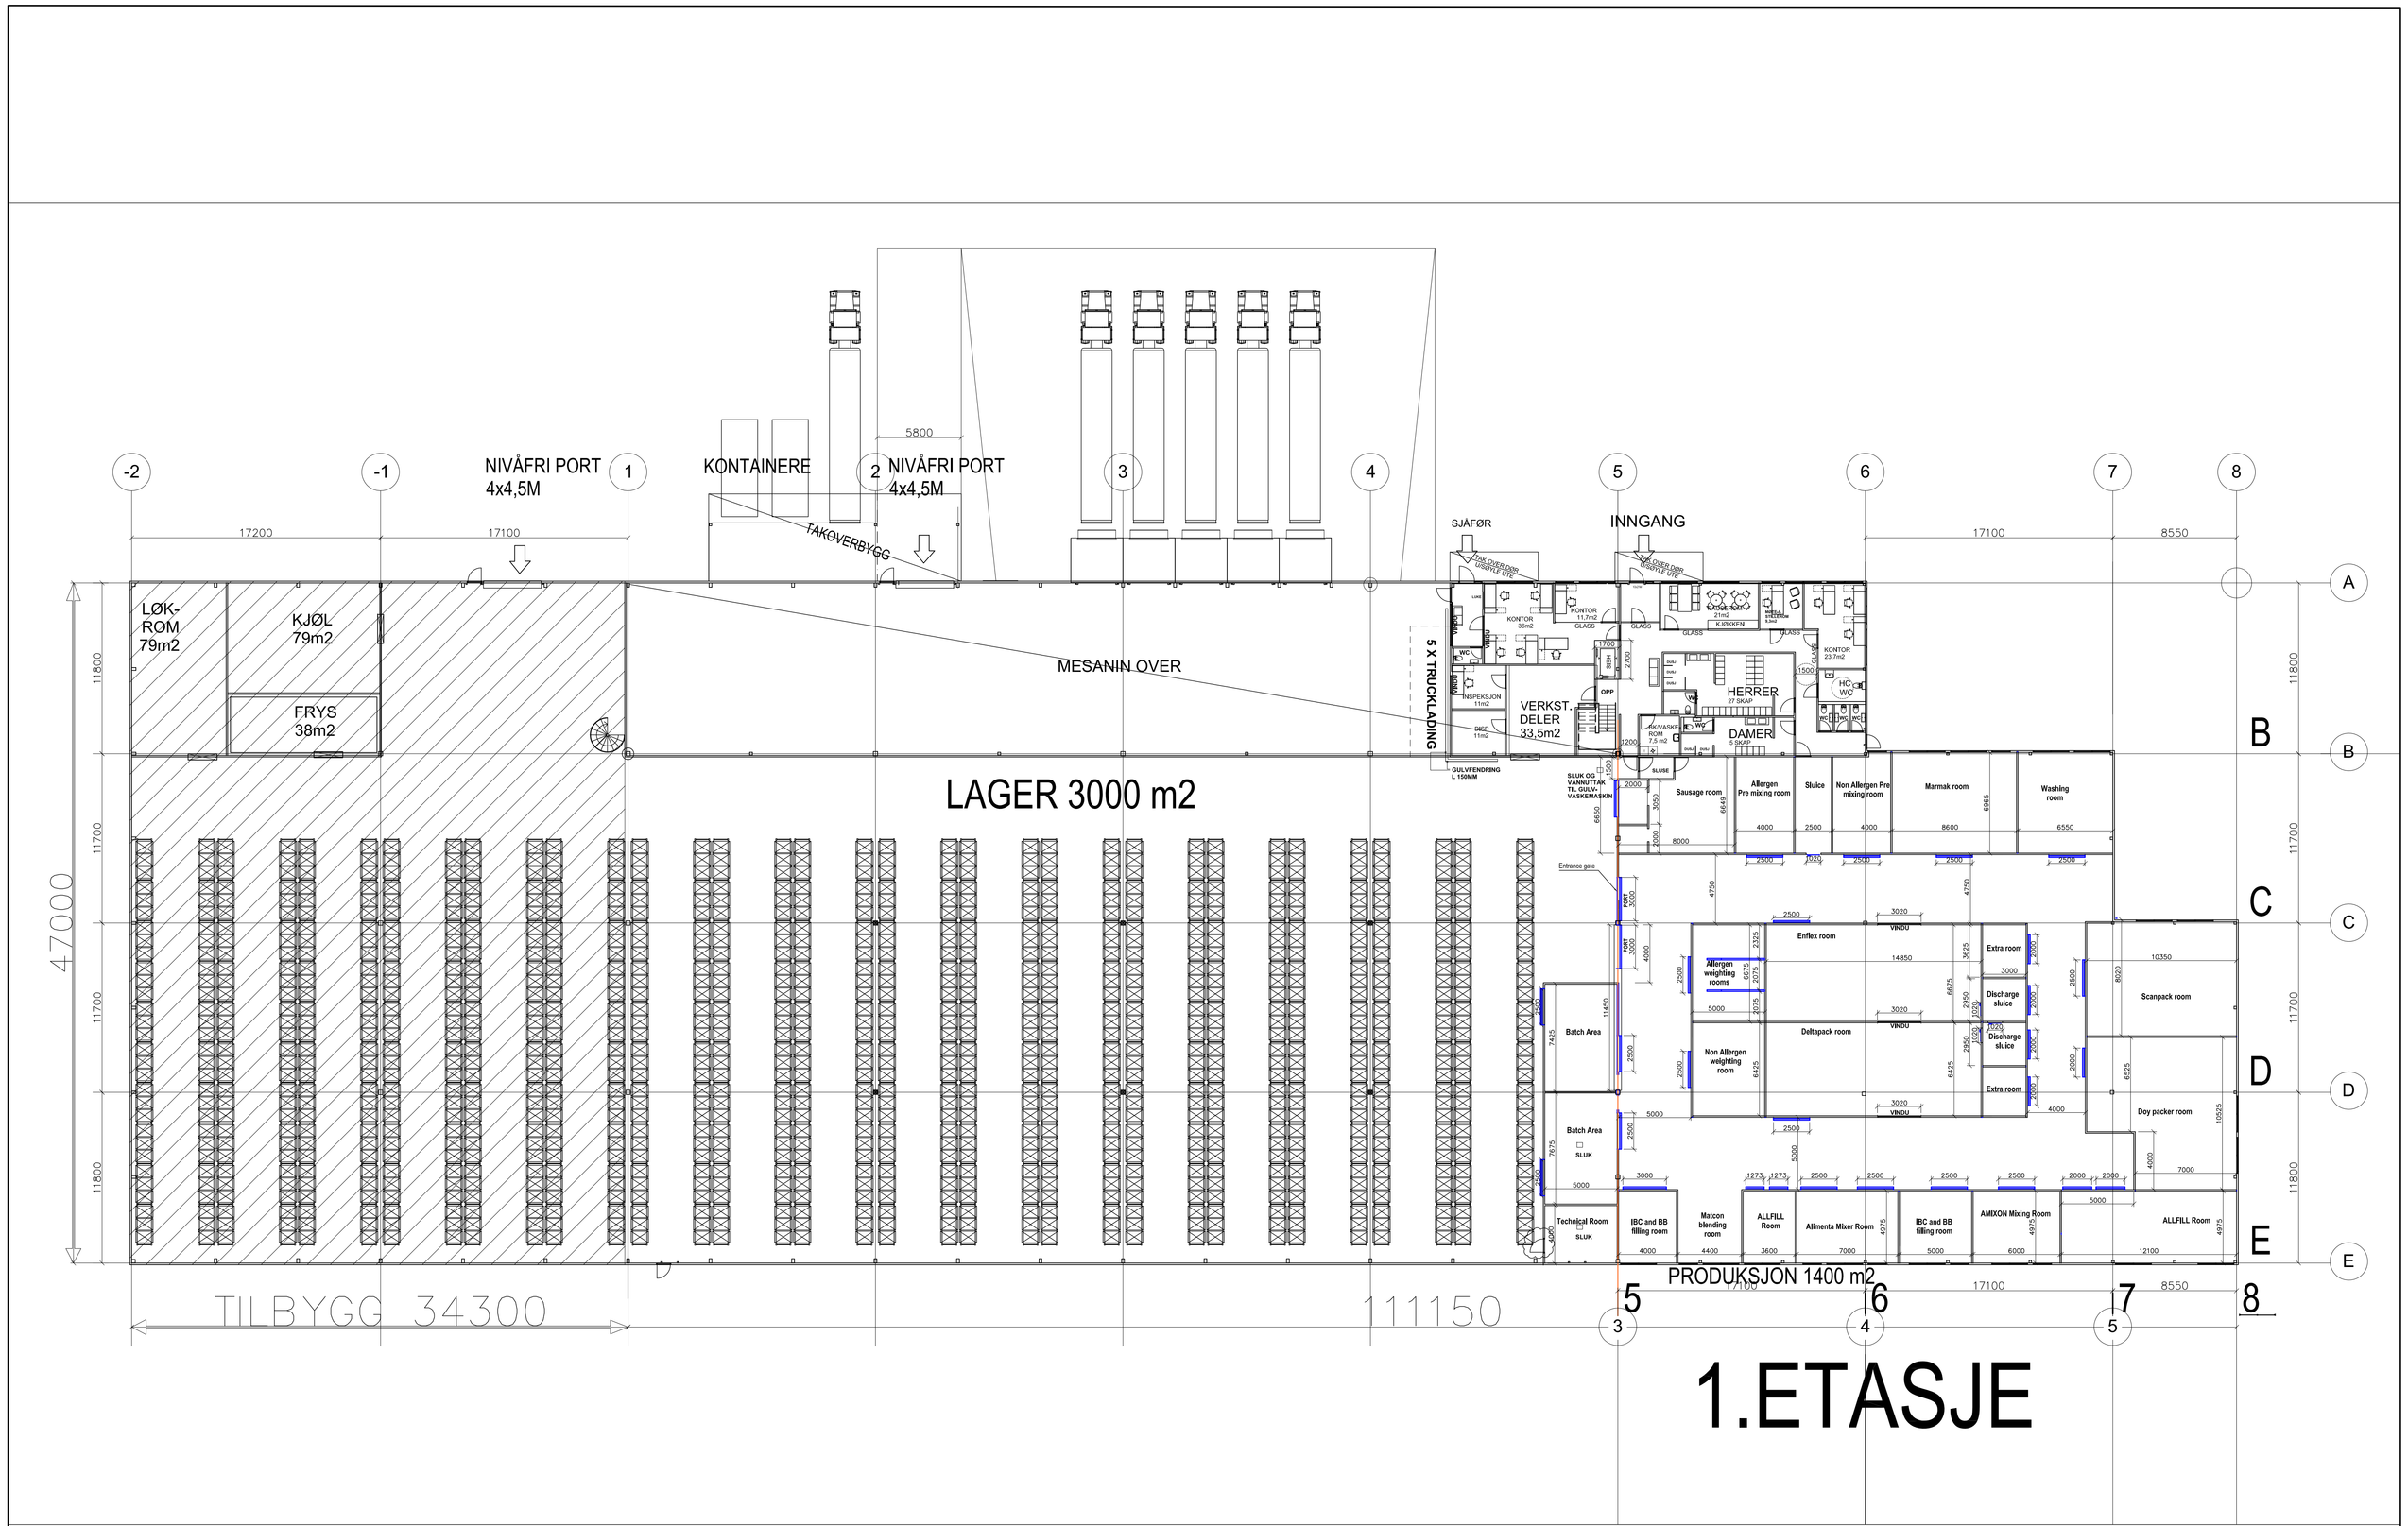

2. Denne tegning skal leses i sammenheng med relevante arealbeskrivelser og spesifikasjoner.

1. Alle notater er typiske om ikke annet er beskrevet.

Notater:

Key plan:

Tegn.:	Rev.:
YSA-481-01	L

PL	PROSJEKTLEDELSE:	(entreprenør) (Adr)
ARK	ARKITEKT:	YSADESIGN AS
RIB	BYGGTEKN:	(konsulent) (adr)
RIG	GEOTEKN:	(konsulent) (adr)
RIB	BRANN: BRANN	(konsulent) (adr)
RIV	VVS TEKN:	(konsulent) (adr)
RIE	ELEKTRO-TEKN:	(konsulent) (adr)

REIDERT VINDUER	TAS	KSB	04.02.2019	L
DIVERSE OPPDATERINGER	TAS	KSB	28.01.2019	K
DIVERSE OPPDATERINGER	TAS	KSB	25.01.2019	J
OPPDATERT LASTEHUS OG VEGG I AKSE B	TAS	KSB	16.01.2019	I
OPPDATERT MED TILBYGG	TAS	KSB	07.01.2019	H
OPPDATERTE KONTORAREALER	TAS	KSB	20.12.2018	G
JUSTERT HEIS OG TRAPP MED FØLGER	TAS	KSB	29.10.2018	F
JUSTERT ETTER EIERØNSKER	TAS	KSB	28.08.2018	E
JUSTERT ETTER EIERØNSKER	TAS	KSB	22.08.2018	D
JUSTERT ETTER EIERØNSKER	TAS	KSB	14.08.2018	C
JUSTERT ETTER EIERØNSKER	TAS	KSB	04.07.2018	B
JUSTERT ETTER EIERØNSKER	TAS	KSB	14.05.2018	A
Tekst:	Tegn:	Godkj.:	Dato/Status:	Rev.:

YSADESIGN AS
KONGEN, FROGNERSTRANDA 2
0250 OSLO | NORWAY
+47 23 01 44 00
post@ysa.no | www.ysa.no

Klient:

bulk join the race

Tittel:

NYBYGG FOR ALIMENTA
PLAN 1. ETASJE
FORELØPIG LAYOUT

Etg:	Bransn. sone:	Områdn.:	Original dato:	Tegn.:	Godkj.:
00	00	00	2.MAI 2018	TAS	KSB

Fil/lessering: Y / PROJECTS / 481

Skala:	Tegn.:	Rev.:
1/200@A0-1/400@A2	YSA-481-01	L

Denne tegning er YSADESIGN AS' eiendom og forbeholder seg retten til copyright.
Den er gitt ut under forutsetning av at den ikke kopieres, reproduseres eller blir brukt helt eller delvis av uvedkommende uten skriftlig godkjenning fra YSADESIGN AS.