


FASADER SYD-ØST

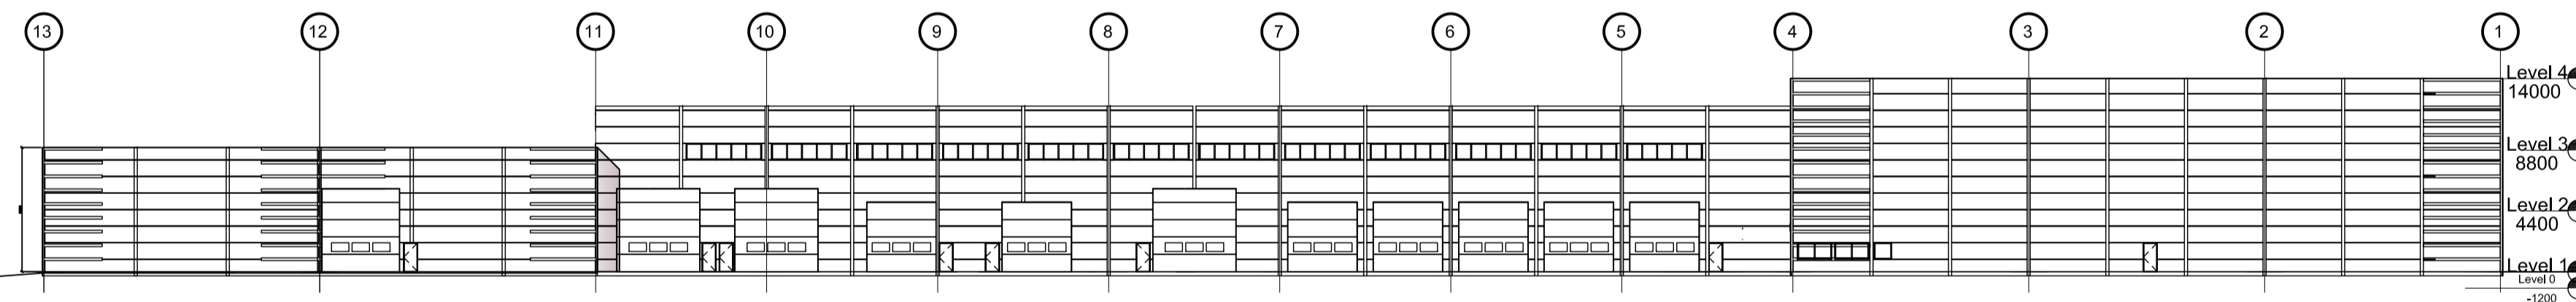

FASADE NORD-ØST

2. Denne tegning skal leses i sammenheng med relevante arealbeskrivelser og spesifikasjoner.

1. Alle notater er typiske om ikke annet er beskrevet.

Notater:

Key plan:

Tegn.-nr:	Rev:
	H

PL	PROSJEKLEDELSE: (entreprenør) (Adr)
ARK	ARKITEKT: YSADESIGN AS
RIB	BYGGTEKN: (konsulent) (adr)
RIG	GEOTEKN: (konsulent) (adr)
RIB	BRANN: (konsulent) (adr)
RIV	VVS TEKN: (konsulent) (adr)
RIE	ELEKTRO-TEKN: (konsulent) (adr)

Justert vinduer i kontordel	TAS	KSB	23.04.2019	H
Justert div.porter og høydeplassering kalktflager	TAS	KSB	09.04.2019	G
Justert høyder i kontoretasjer til 4,4 m for 1. & 2. etg.	TAS	KSB	09.03.2019	F
Justert vinduer og porter og hevet kalktflager 1meter	TAS	KSB	21.02.2019	E
Justert og påtegnat vinduer	TAS	KSB	11.02.2019	D
Justert etter kundens ønsker	TAS	KSB	06.02.2019	C
Justert etter kundens ønsker	TAS	KSB	15.12.2018	B
Justert etter kundens ønsker	TAS	KSB	13.08.2018	A

Tekst:	Tegn:	Godkj.:	Dato/Status:	Rev.:
--------	-------	---------	--------------	-------



YSADESIGN AS
KONGEN, FROGNERSTRANDA 2
0250 OSLO | NORWAY
+47 23 01 44 00
post@ysa.no | www.ysa.no



Titel:
**HELSELBERG
BULK LINDEBERG II AS
FASADEOPPRISS NORD-ØST
OG SYD-ØST**

Etg:	Brann-soner:	Område:	Original dato:	Tegn.:	Godkj.:
00	00	00	3.AUGUST 2018	TAS	KSB

Skala:	Tegn.-nr.:	Rev.:
1:200@A2+1	YSA-483-201	H

Denne tegning er YSADESIGN AS' eiendom og forbeholder seg retten til copyright. Den er gitt ut under forutsetning av at den ikke kopieres, reproduseres eller blir brukt helt eller delvis av uvedkommende uten skriftlig godkjenning fra YSADESIGN AS.