



FASADE NORD-VEST

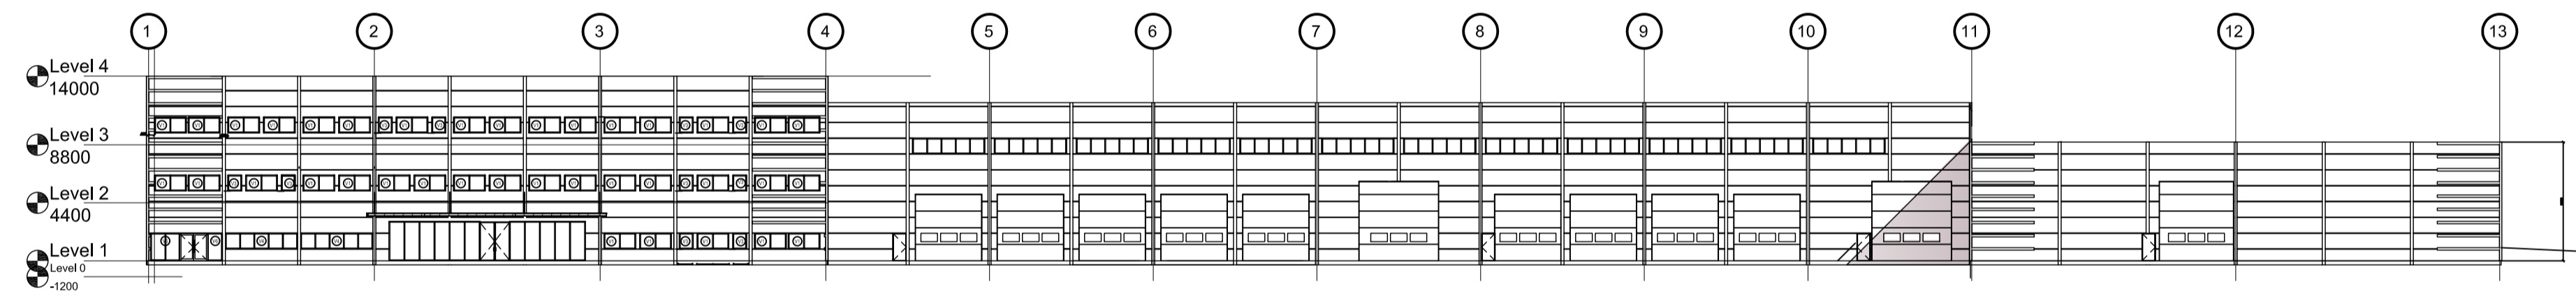

FASADE SYD-VEST

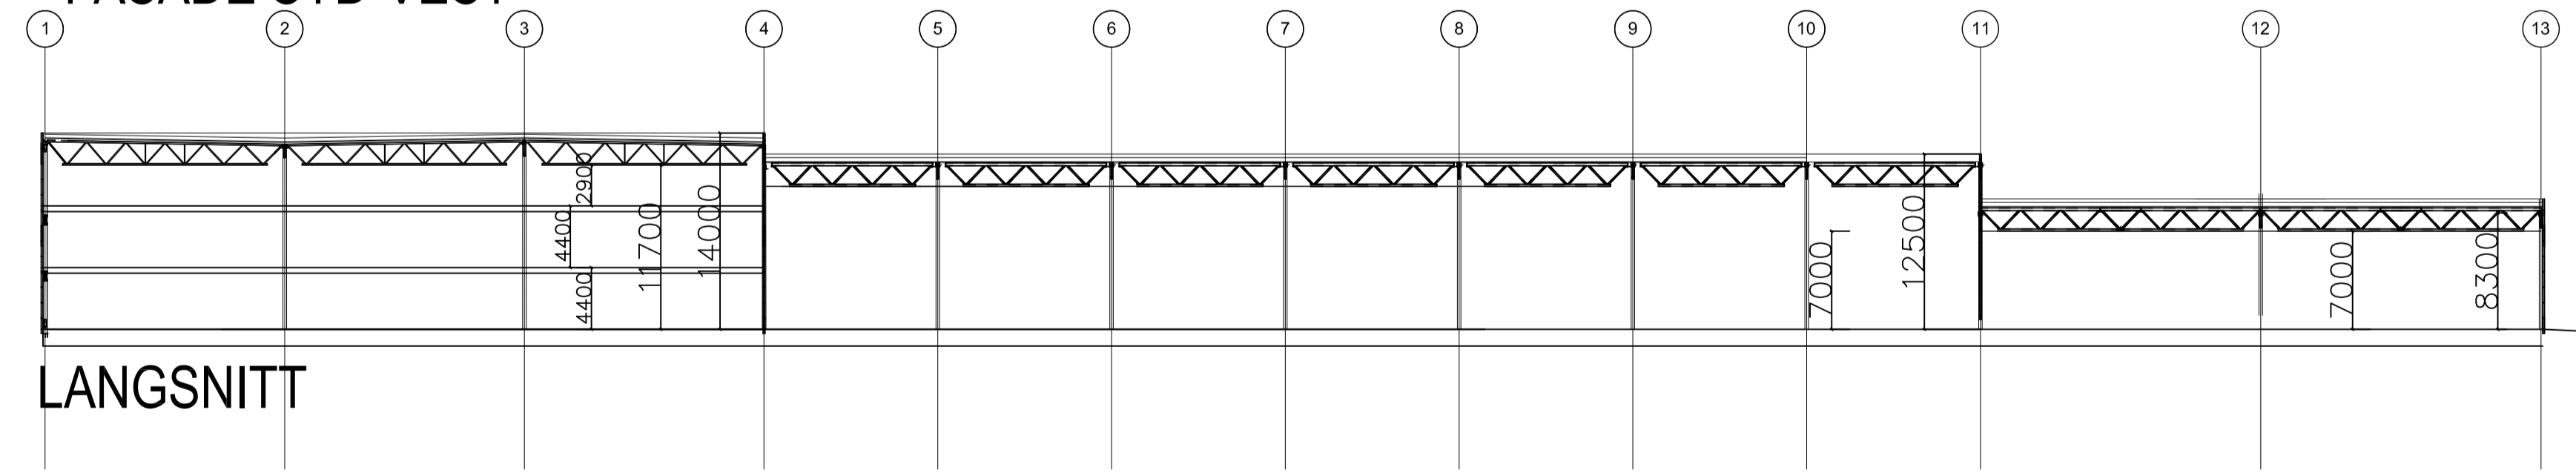

LANGSNITT

2. Denne tegning skal leses i sammenheng med relevante arealbeskrivelser og spesifikasjoner.

1. Alle notater er typiske om ikke annet er beskrevet.

Notater:

Key plan:	Tegn.-nr:	Rev:
		H

PL	PROSJEKTLÆDELSE: (entreprenør) (Adr)	
ARK	ARKITEKT: YSADESIGN AS	
RIB	BYGGTEKN: (konsulent) (adr)	
RIG	GEOTEKN: (konsulent) (adr)	
RIB	BRANN: (konsulent) (adr)	
RIV	VVS TEKN: (konsulent) (adr)	
RIE	ELEKTRO-TEKN: (konsulent) (adr)	

Justert vinduer i kontordel	TAS	KSB	23.04.2019	H
Justert høydeplassering kaldtåger	TAS	KSB	09.04.2019	G
Justert høyder i kontoretasjer til 4.4 m for 1. & 2. etg.	TAS	KSB	09.03.2019	F
Justert vinduer og porter og hevet kaldtåger 1 meter	TAS	KSB	21.02.2019	E
Justert og pålegnet vinduer	TAS	KSB	11.02.2019	D
Justert etter kundens ønsker	TAS	KSB	06.02.2019	C
Justert etter kundens ønsker	TAS	KSB	15.12.2018	B
Justert etter kundens ønsker	TAS	KSB	13.08.2018	A
Tekst:	Tegn:	Godkj:	Dato/Status:	Rev.:


YSADESIGN AS
 KONGEN, FROGNERSTRANDA 2
 0250 OSLO | NORWAY
 +47 23 01 44 00
 post@ysa.no | www.ysa.no



Tittel:
HELSELBERG
BULK LINDEBERG II AS
FASADEOPPRISS SYD-VEST
OG NORD-VEST / LANGSNITT

Etg:	00	Brann-soner:	00	Område:	00	Original dato:	3.AUGUST 2018	Tegn:	TAS	Godkj:	KSB
Føiplassering:	xxx										

Skala:	1:400@A2+1	Tegn.-nr:	YSA-483-202	Rev:	H
--------	------------	-----------	--------------------	------	----------

Denne tegning er YSADESIGN AS' eiendom og forbeholder seg retten til copyright. Den er gitt ut under forutsetning av at den ikke kopieres, reproduseres eller blir brukt helt eller delvis av uvedkommende uten skriftlig godkjenning fra YSADESIGN AS.