


A:
BRA
 A: 60,1 m²
 Terrace A:
 35,6 m²

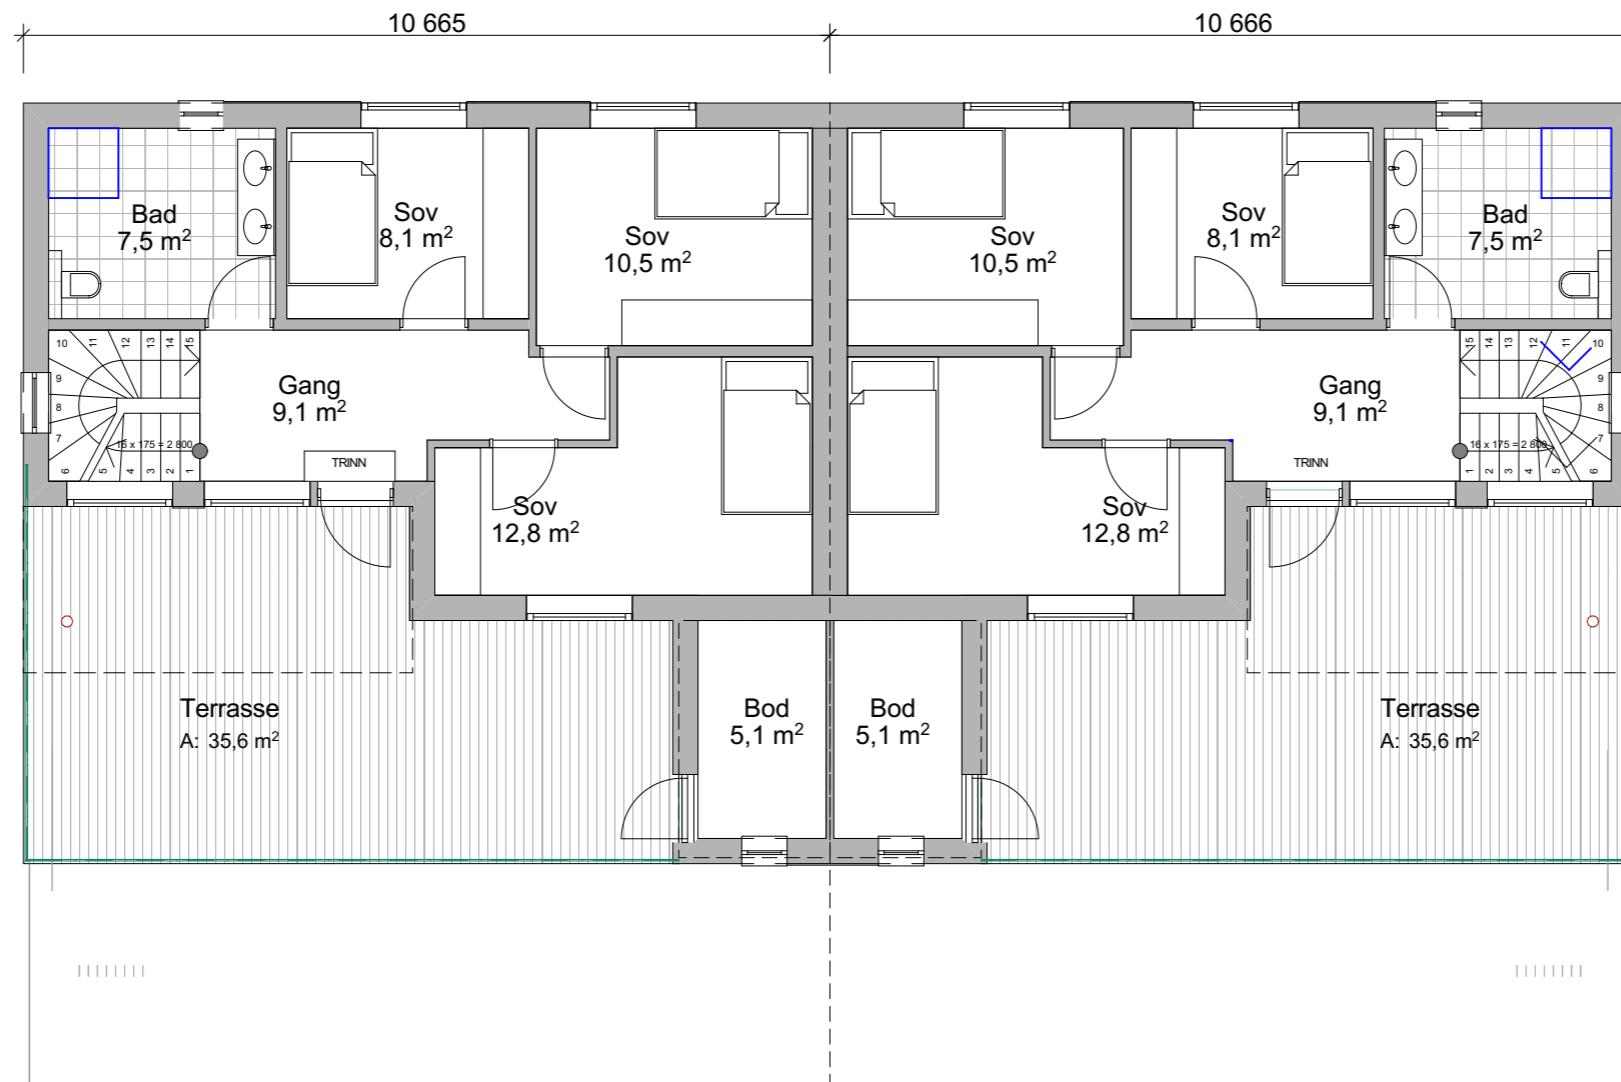

B:
BRA
 A: 60,1 m²
 Terrace B:
 35,6 m²

LEILIGHET A

LEILIGHET B

HUS B (med garasje)

Rev. 24 april-19, Planløsning i U-etg endret.
 Rev. 7 okt-18, Skyvedør til vaskerom
 Rev. 7 sept-18, Endret parkeringsløsning og mindre fasadeendringer.

Prosjekt:
 Idrettsvegen 16, Sørumsand
 Gnr. 46, Bnr. 153
 2 NYE TOMANNSBOLIGER

BYGGHERR:
 Henning Furulund

Frogner Arkitektkontor
 Bygdøy Allé 12
 0262, Oslo
 922 90 150
 e-mail: mats@frognerark.no



© Alle rettigheter tilhører utførende for prosjekteringen, kopiering eller bruk av disse tegningene er forbudt uten skriftlig samtykke!

TEGNING:

DATE:
 11-03-2019

MALESTOKK:
 1:100

Plan 2. Etasje

TEGNINGSNR.:
 A20-3